


# ML-41 システムマリンラック4トン車用組立図

ラック完成図

ボルトを締める時に潤滑剤を着けて締めこんでください

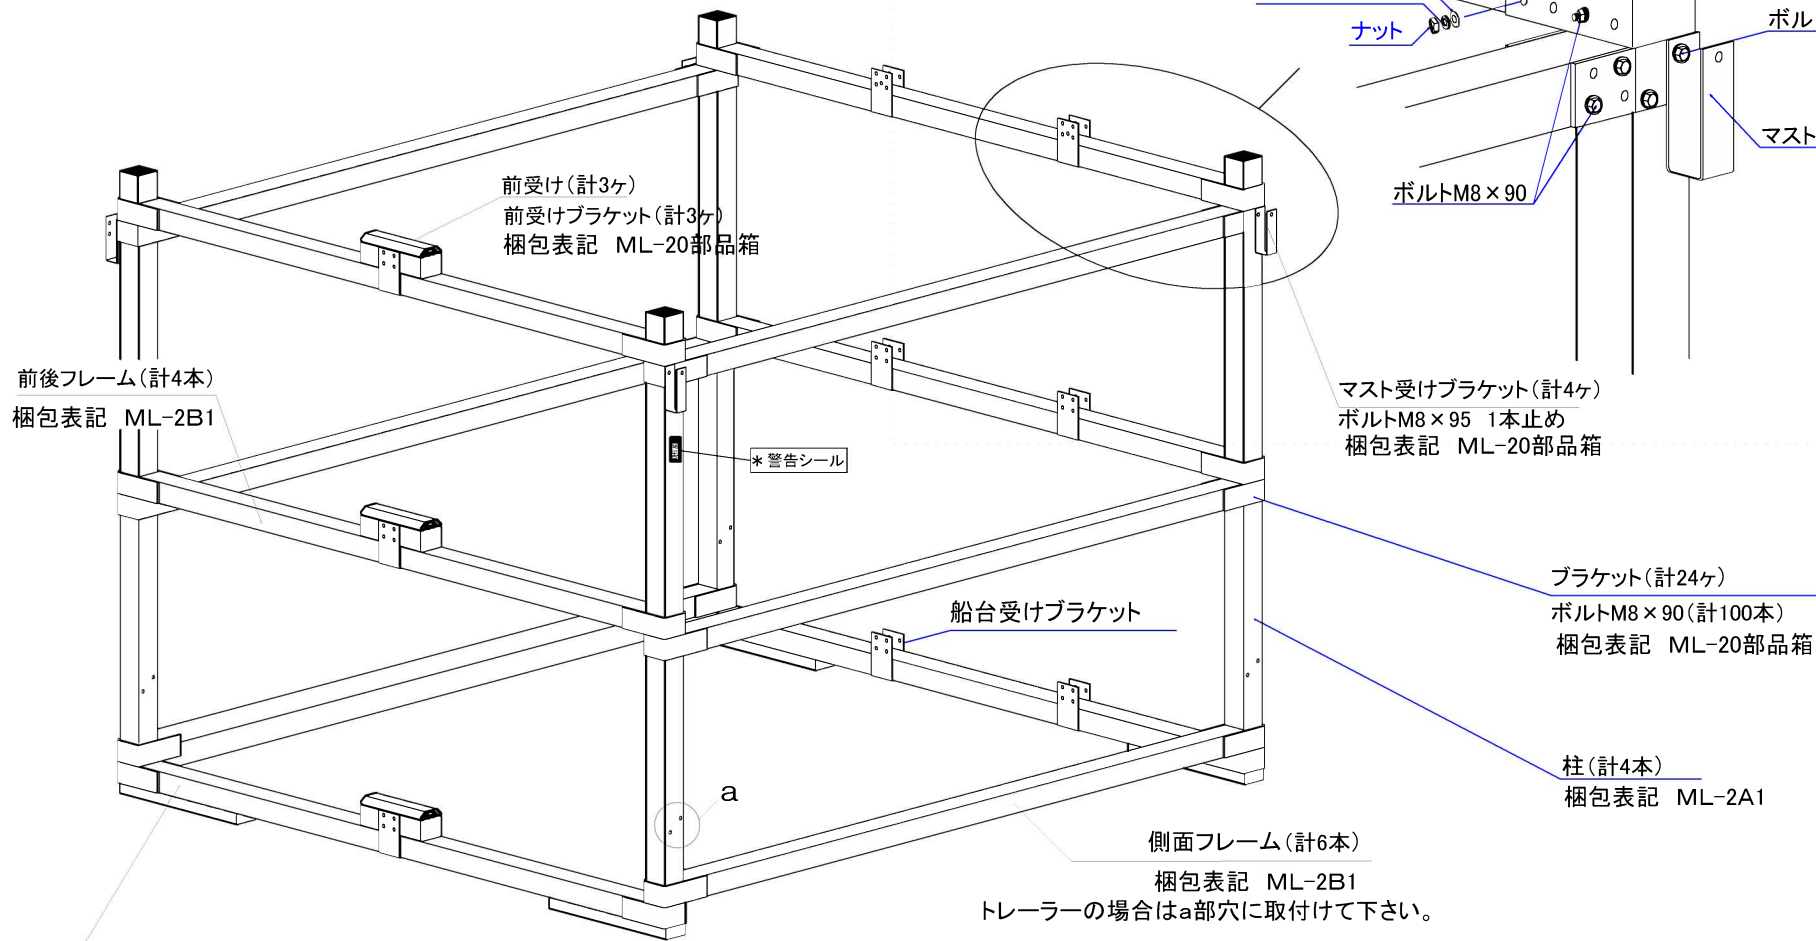

総重量約110kg

\* 警告シール  
組立時に警告シールが図の位置にくるようにして下さい。