


ML-40 システムマリンラック4トン車用組立図

ラック完成図

ボルトを締める時に潤滑剤を着けて締めこんでください

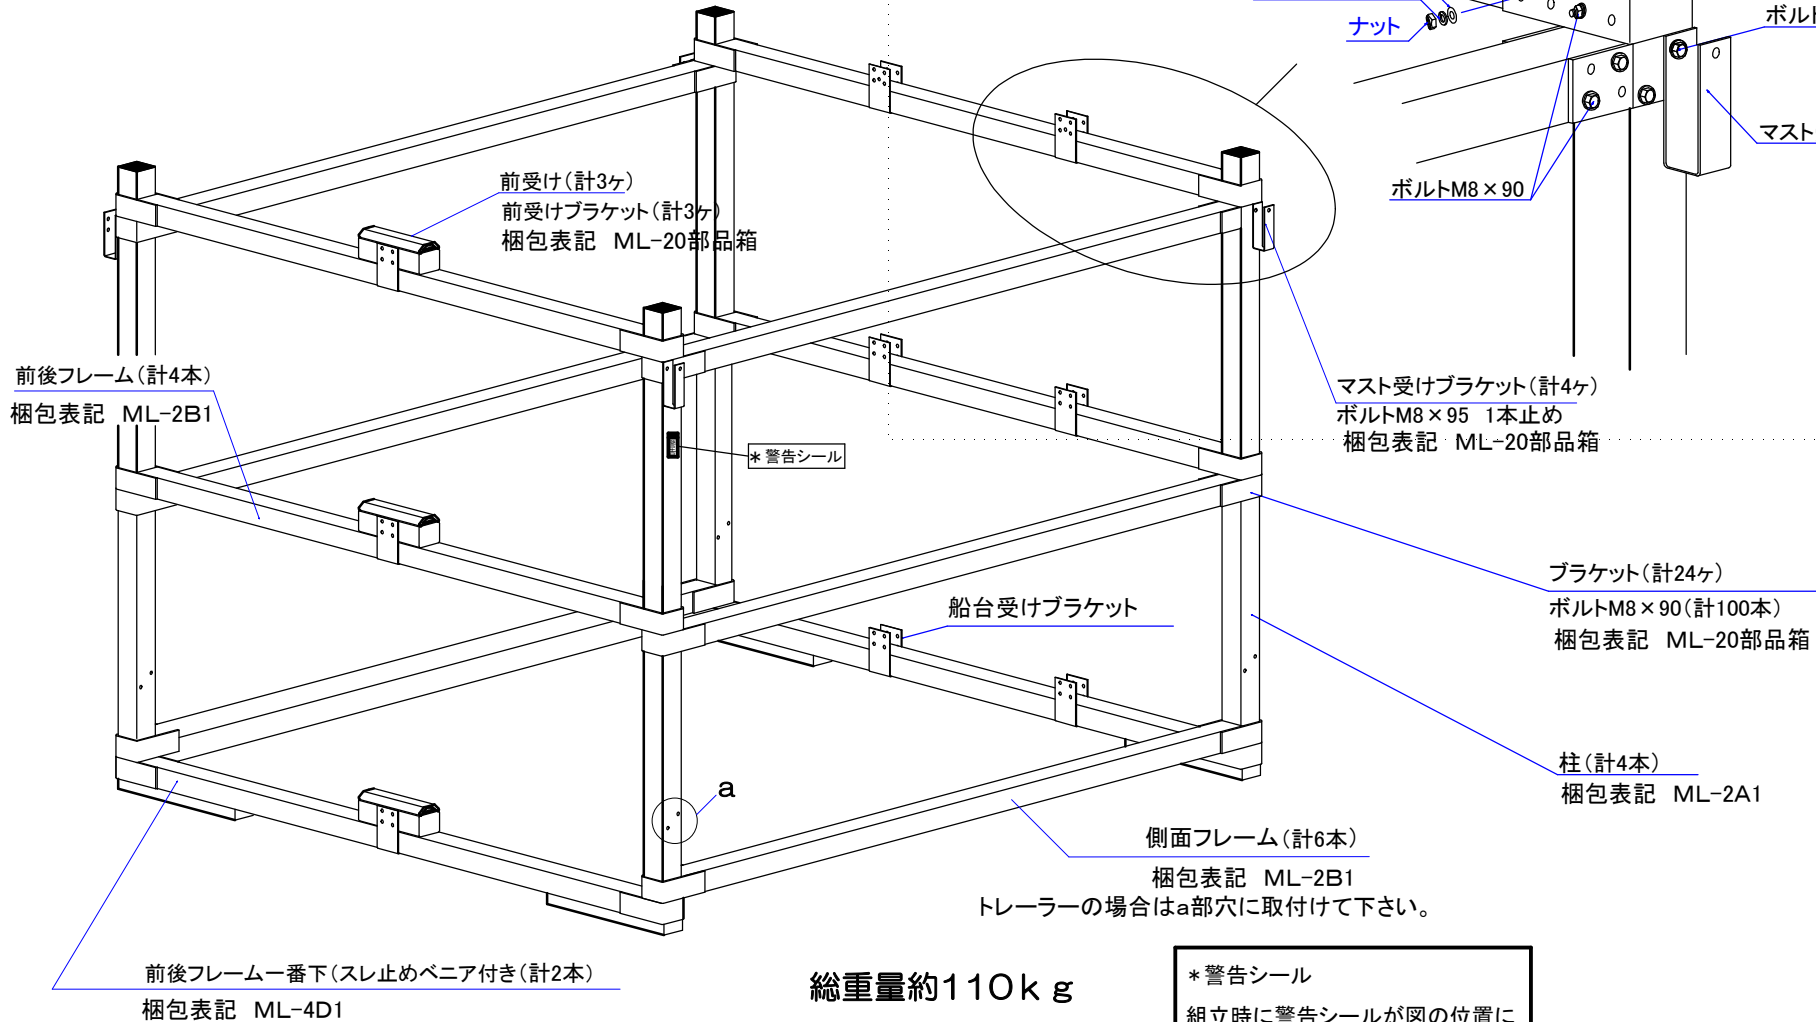

*** 警告シール**
組立時に警告シールが図の位置にくるようにして下さい。